

Üröm Község Önkormányzata Képviselő-testületének 16/2024 (VII.18) önkormányzati rendelete egyes ingatlanokat érintő változtatási tilalom elrendeléséről

Üröm Község Önkormányzat Képviselő-testülete az épített környezet alakításáról és védelméről szóló 1997.évi LXXVIII.törvény 60.§.(6) bekezdés 5.pontjában kapott felhatalmazás alapján, az épített környezet alakításáról és védelméről szóló 1997.évi LXXVIII.törvény 21.§.(1)bekezdésében valamint a Magyarország helyi önkormányzatairól szóló 2011.évi CLXXXIX .törvény 13. §(1) bekezdés 1. pontjában meghatározott feladatkörében eljárva a következőket rendeli el:

1. §

(1) Üröm Község Önkormányzat Képviselő-testülete Üröm község közigazgatási területén változtatási tilalmat rendel el jelen rendelet 1.sz.mellékletében megjelölt, lehatárolt Lf-8 területre a helyi építési szabályzat, illetve szabályozási terv módosításának időszakára, annak hatálybalépéséig.

2. §

Üröm Község Önkormányzat Képviselő-testülete 29/2024 (II.28) Kt határozatával megkezdett új helyi építési szabályzat készítésének időszakára , településrendezési feladatai megvalósulásának biztosítása érdekében a rendelet hatálya alá tartozó ingatlanokra változtatási tilalmat rendel el.3. §

A változtatási tilalom alá eső területrészen- az épített környezet alakításától és védelméről szóló 1997.évi LXXVIII törvény 20.§.(7) bekezdésében foglalt esetek kivételével- telket alakítani, új építményt létesíteni , meglévő építményt átalakítani, bővíteni, továbbá elbontani, illetőleg más, építésügyi hatósági engedélyhez nem kötött értéknövelő változtatást végrehajtani nem szabad.

4. §

(1) Ez a rendelet kihirdetését követő napon lép hatályba.

(2) A rendelet kihirdetéséről a jegyző gondoskodik.

Üröm, 2024 július 18.

Laboda Gábor
polgármester




Szabóné dr. Bartholomaei Krisztina
jegyző



Záradék: Az önkormányzat Szervezeti és Működési Szabályzatának 41.§.(4) bekezdésére figyelemmel kihirdetve és kifüggesztve.

Üröm, 2024. július 18.


Szabóné dr. Bartholomaei Krisztina
jegyző

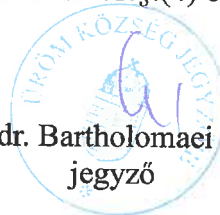

1.sz. melléklet

Üröm Község Önkormányzat Képviselő-testülete

16/ 2024 (VII.18) önkormányzati rendelethez

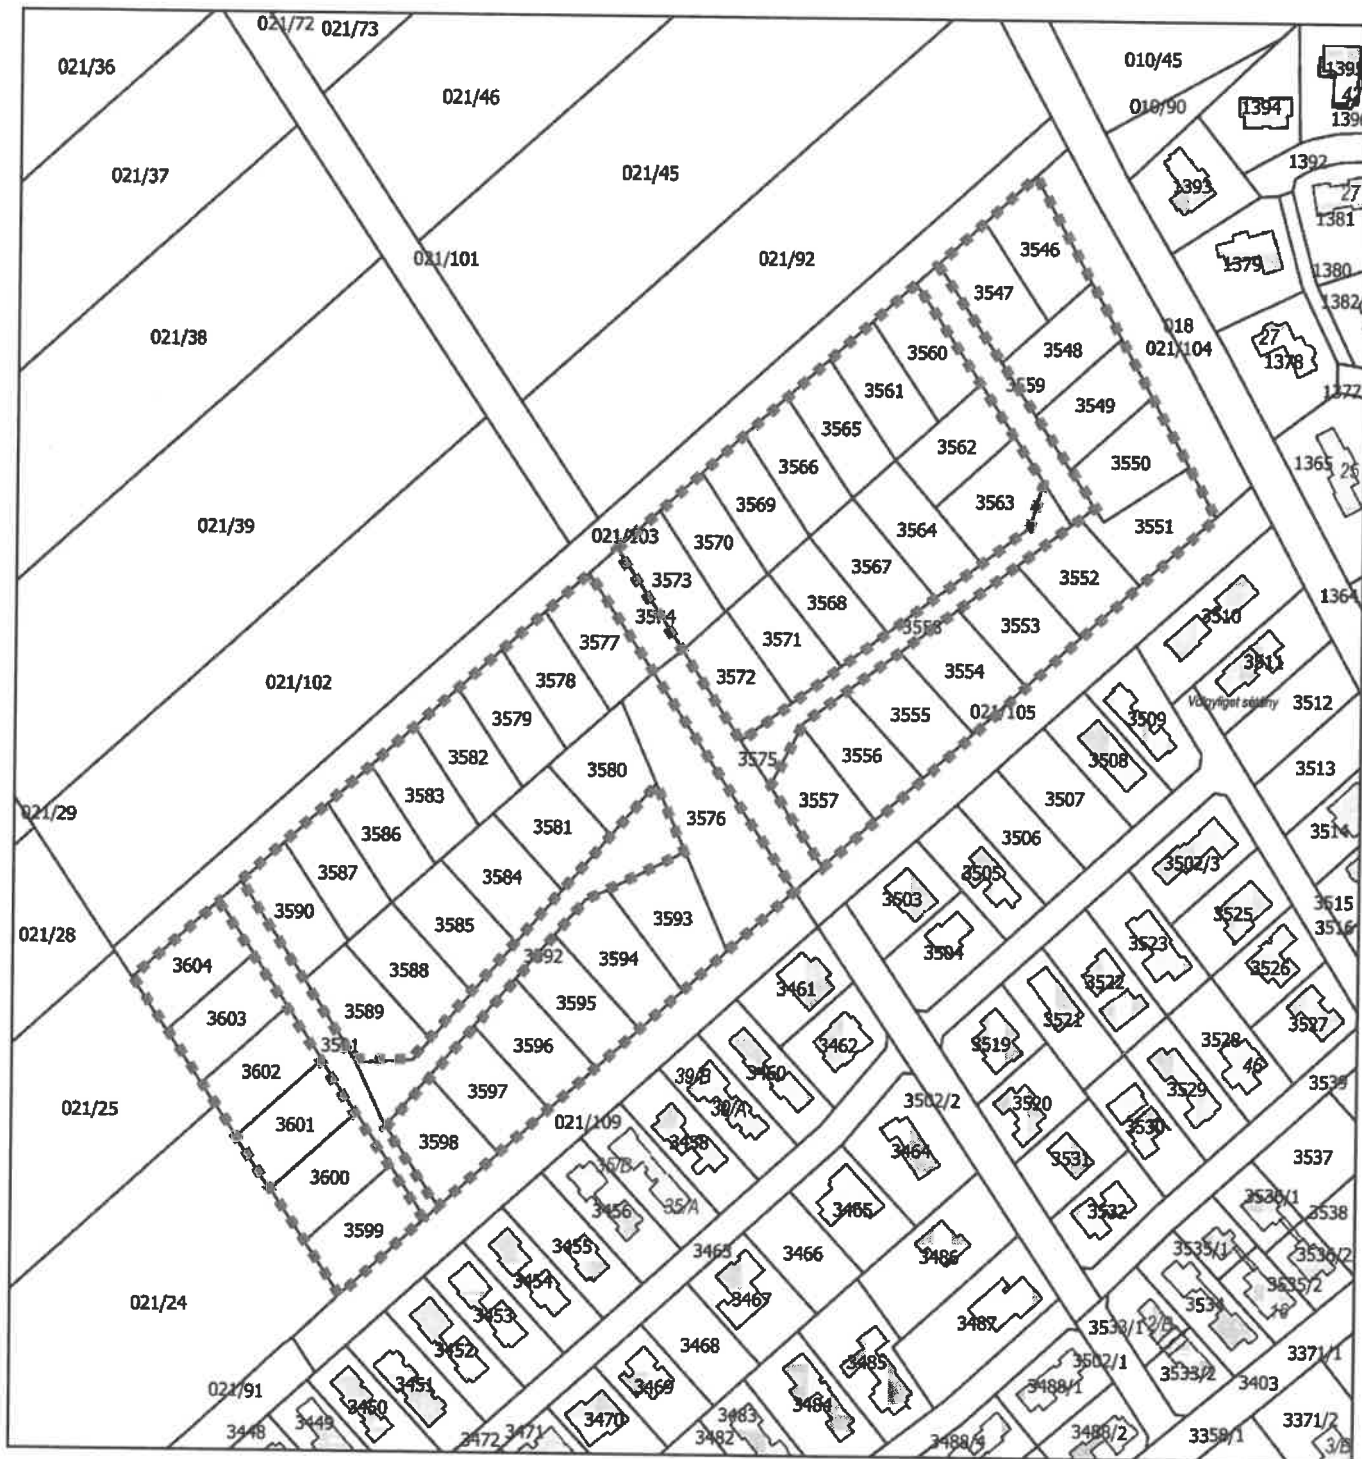

Építési övezet: Lf-8